


# VILLE DE NIORT

## "Les Jardins de Telouze 2"



CADASTRE Section KO  
 Numéro 168 & 170


### PLAN DE BORNAGE Lot n°33

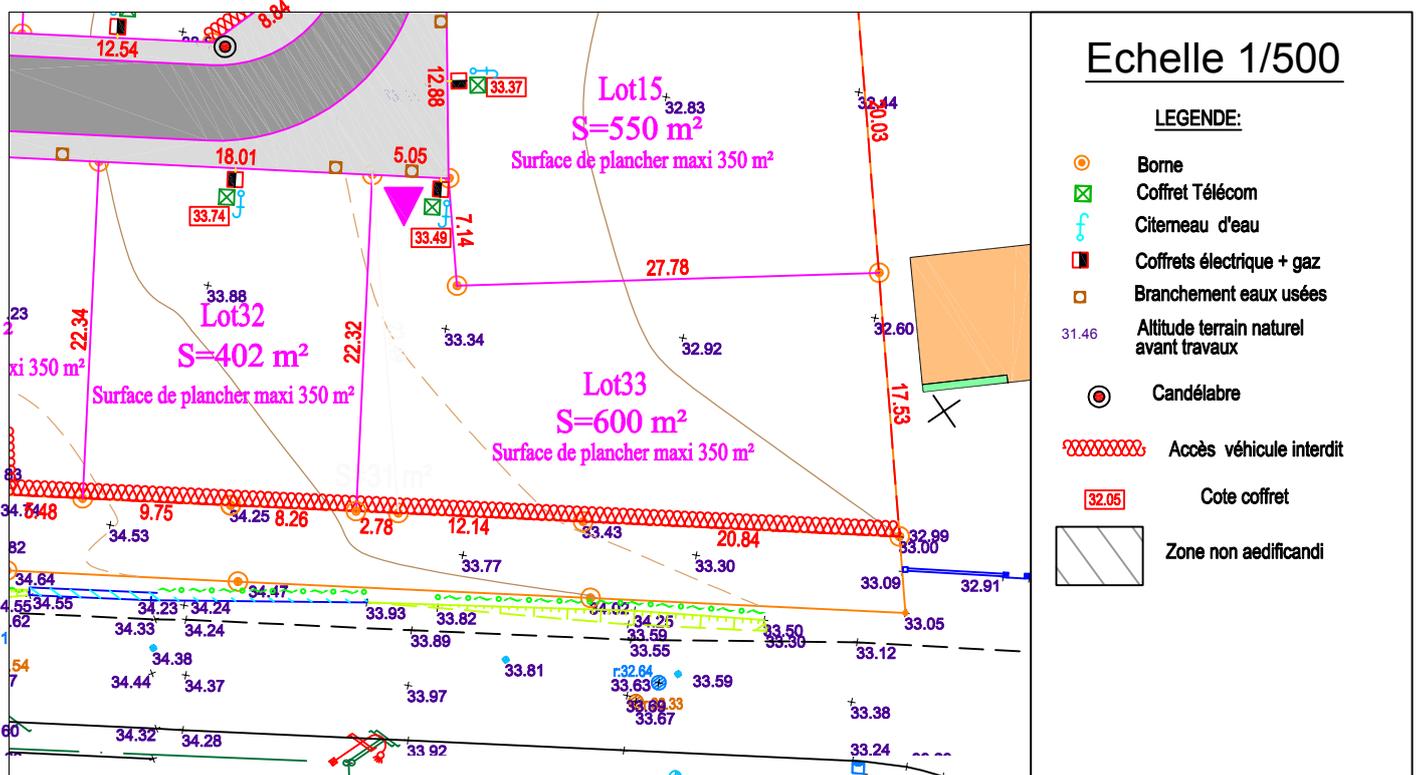

La position exacte des différents branchements sera vérifiée sur place avant la réalisation du projet de construction. L'adaptation de la construction au terrain sera étudiée en tenant compte du niveau et de la position de la voie nouvelle ainsi que des réseaux créés.



### Plan d'ensemble

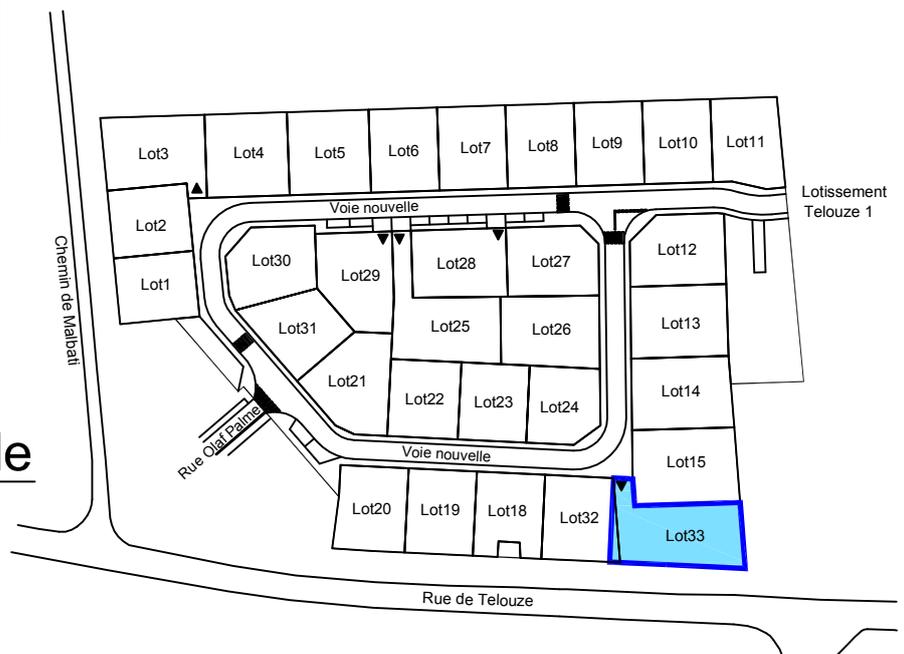

Ref: 11-0242-2

22.12.2016

Joël DUPUIS – SARL GEO 3D

26-30 Avenue de Paris

Tel:05.49.17.24.90 – Fax:05.49.17.24.99

Email:geo3dniort@geo3d.fr